


CORRAL FRAY DIEGO DE CÁDIZ, 18


RESIDENCIA DE ESTUDIANTES

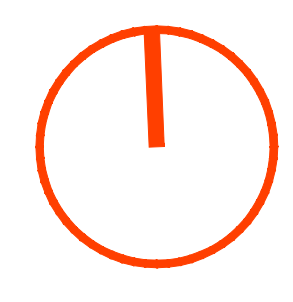



ESTRATEGIAS DE INTERVENCIÓN

CAPACIDAD	PLANTA BAJA	3 Doble Adap. Discapacitados	2 Residentes
	PLANTA PRIMERA	7 Individuales 2 Dobles 3 Triple	20 Residentes
FUNCIONALIDAD	HABITACIONES	Individual Doble Triple Adap. Discapacitados	
	ESTANCIAS DE USO COMUN	Planta Baja	Recepción / Secretaría Cafetería / Comedor Sala de ocio/estar Aulario Sala de estudios
SERVICIOS E INSTALACIONES		Planta Primera	Lavandería Solarium
			Sala de instalaciones Cocina Núcleo de comunicación

ESQUEMA FUNCIONAL

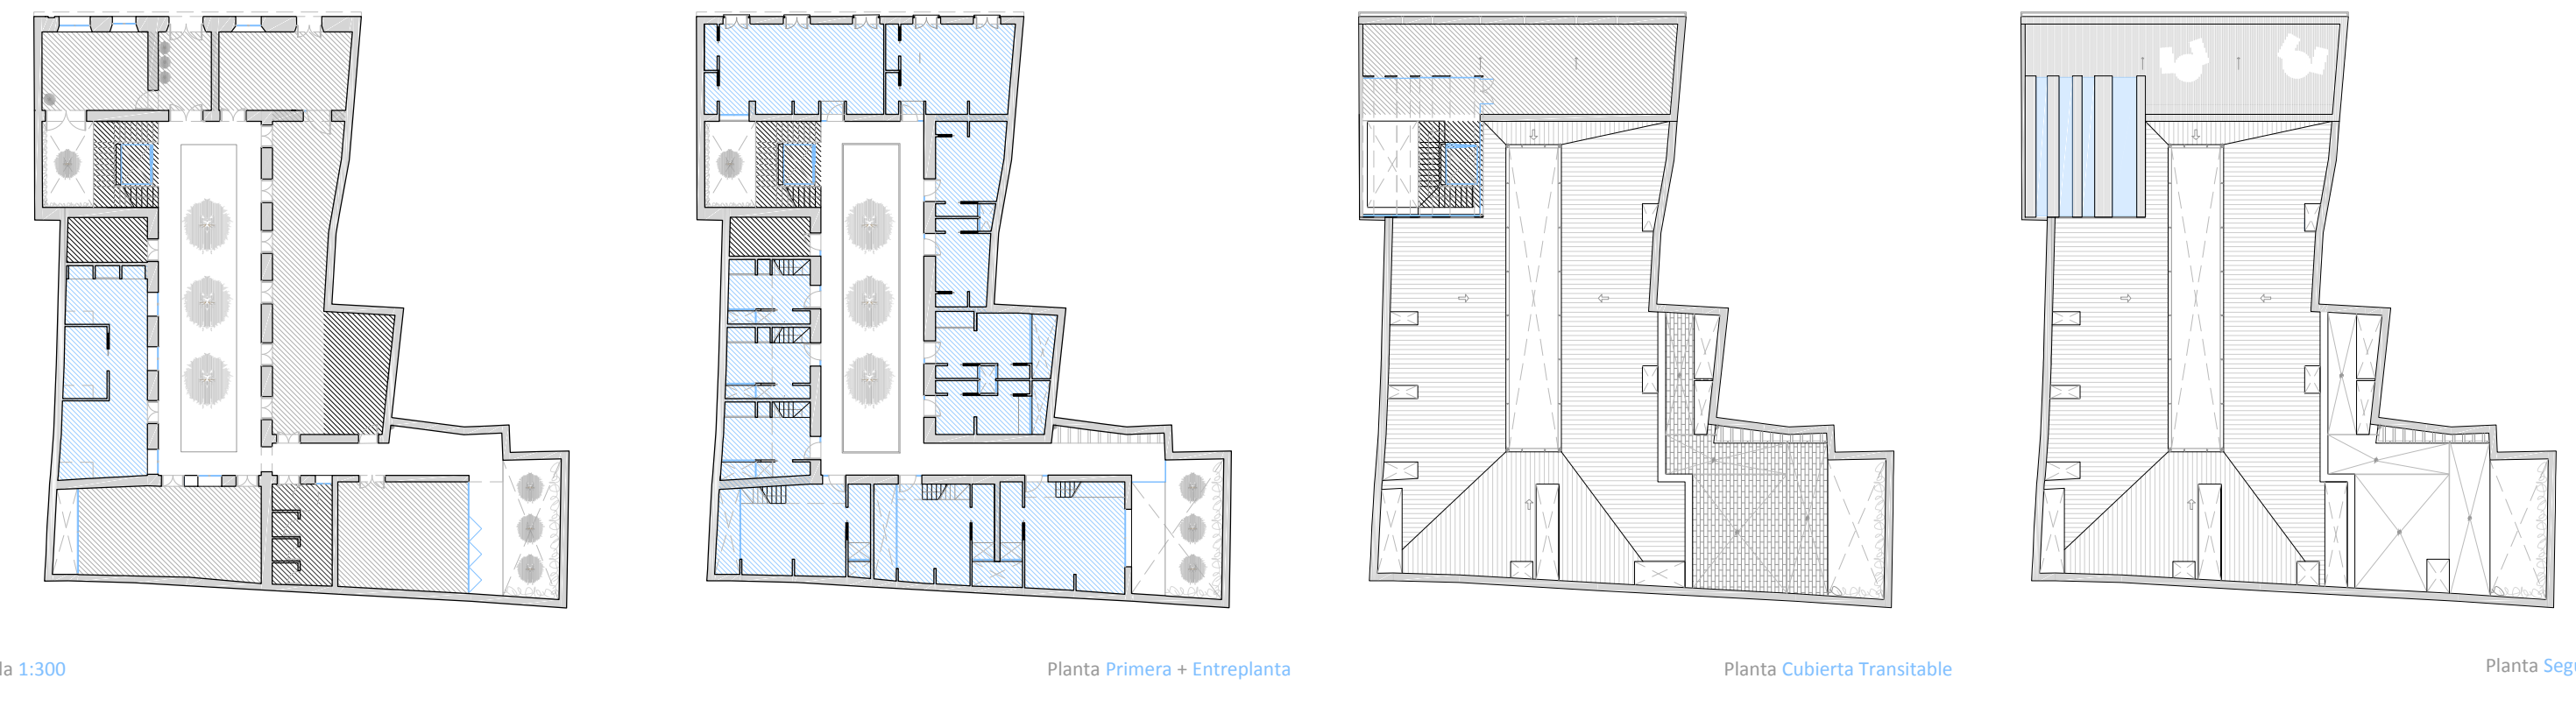

DESARROLLO MÓDULO HABITACIÓN

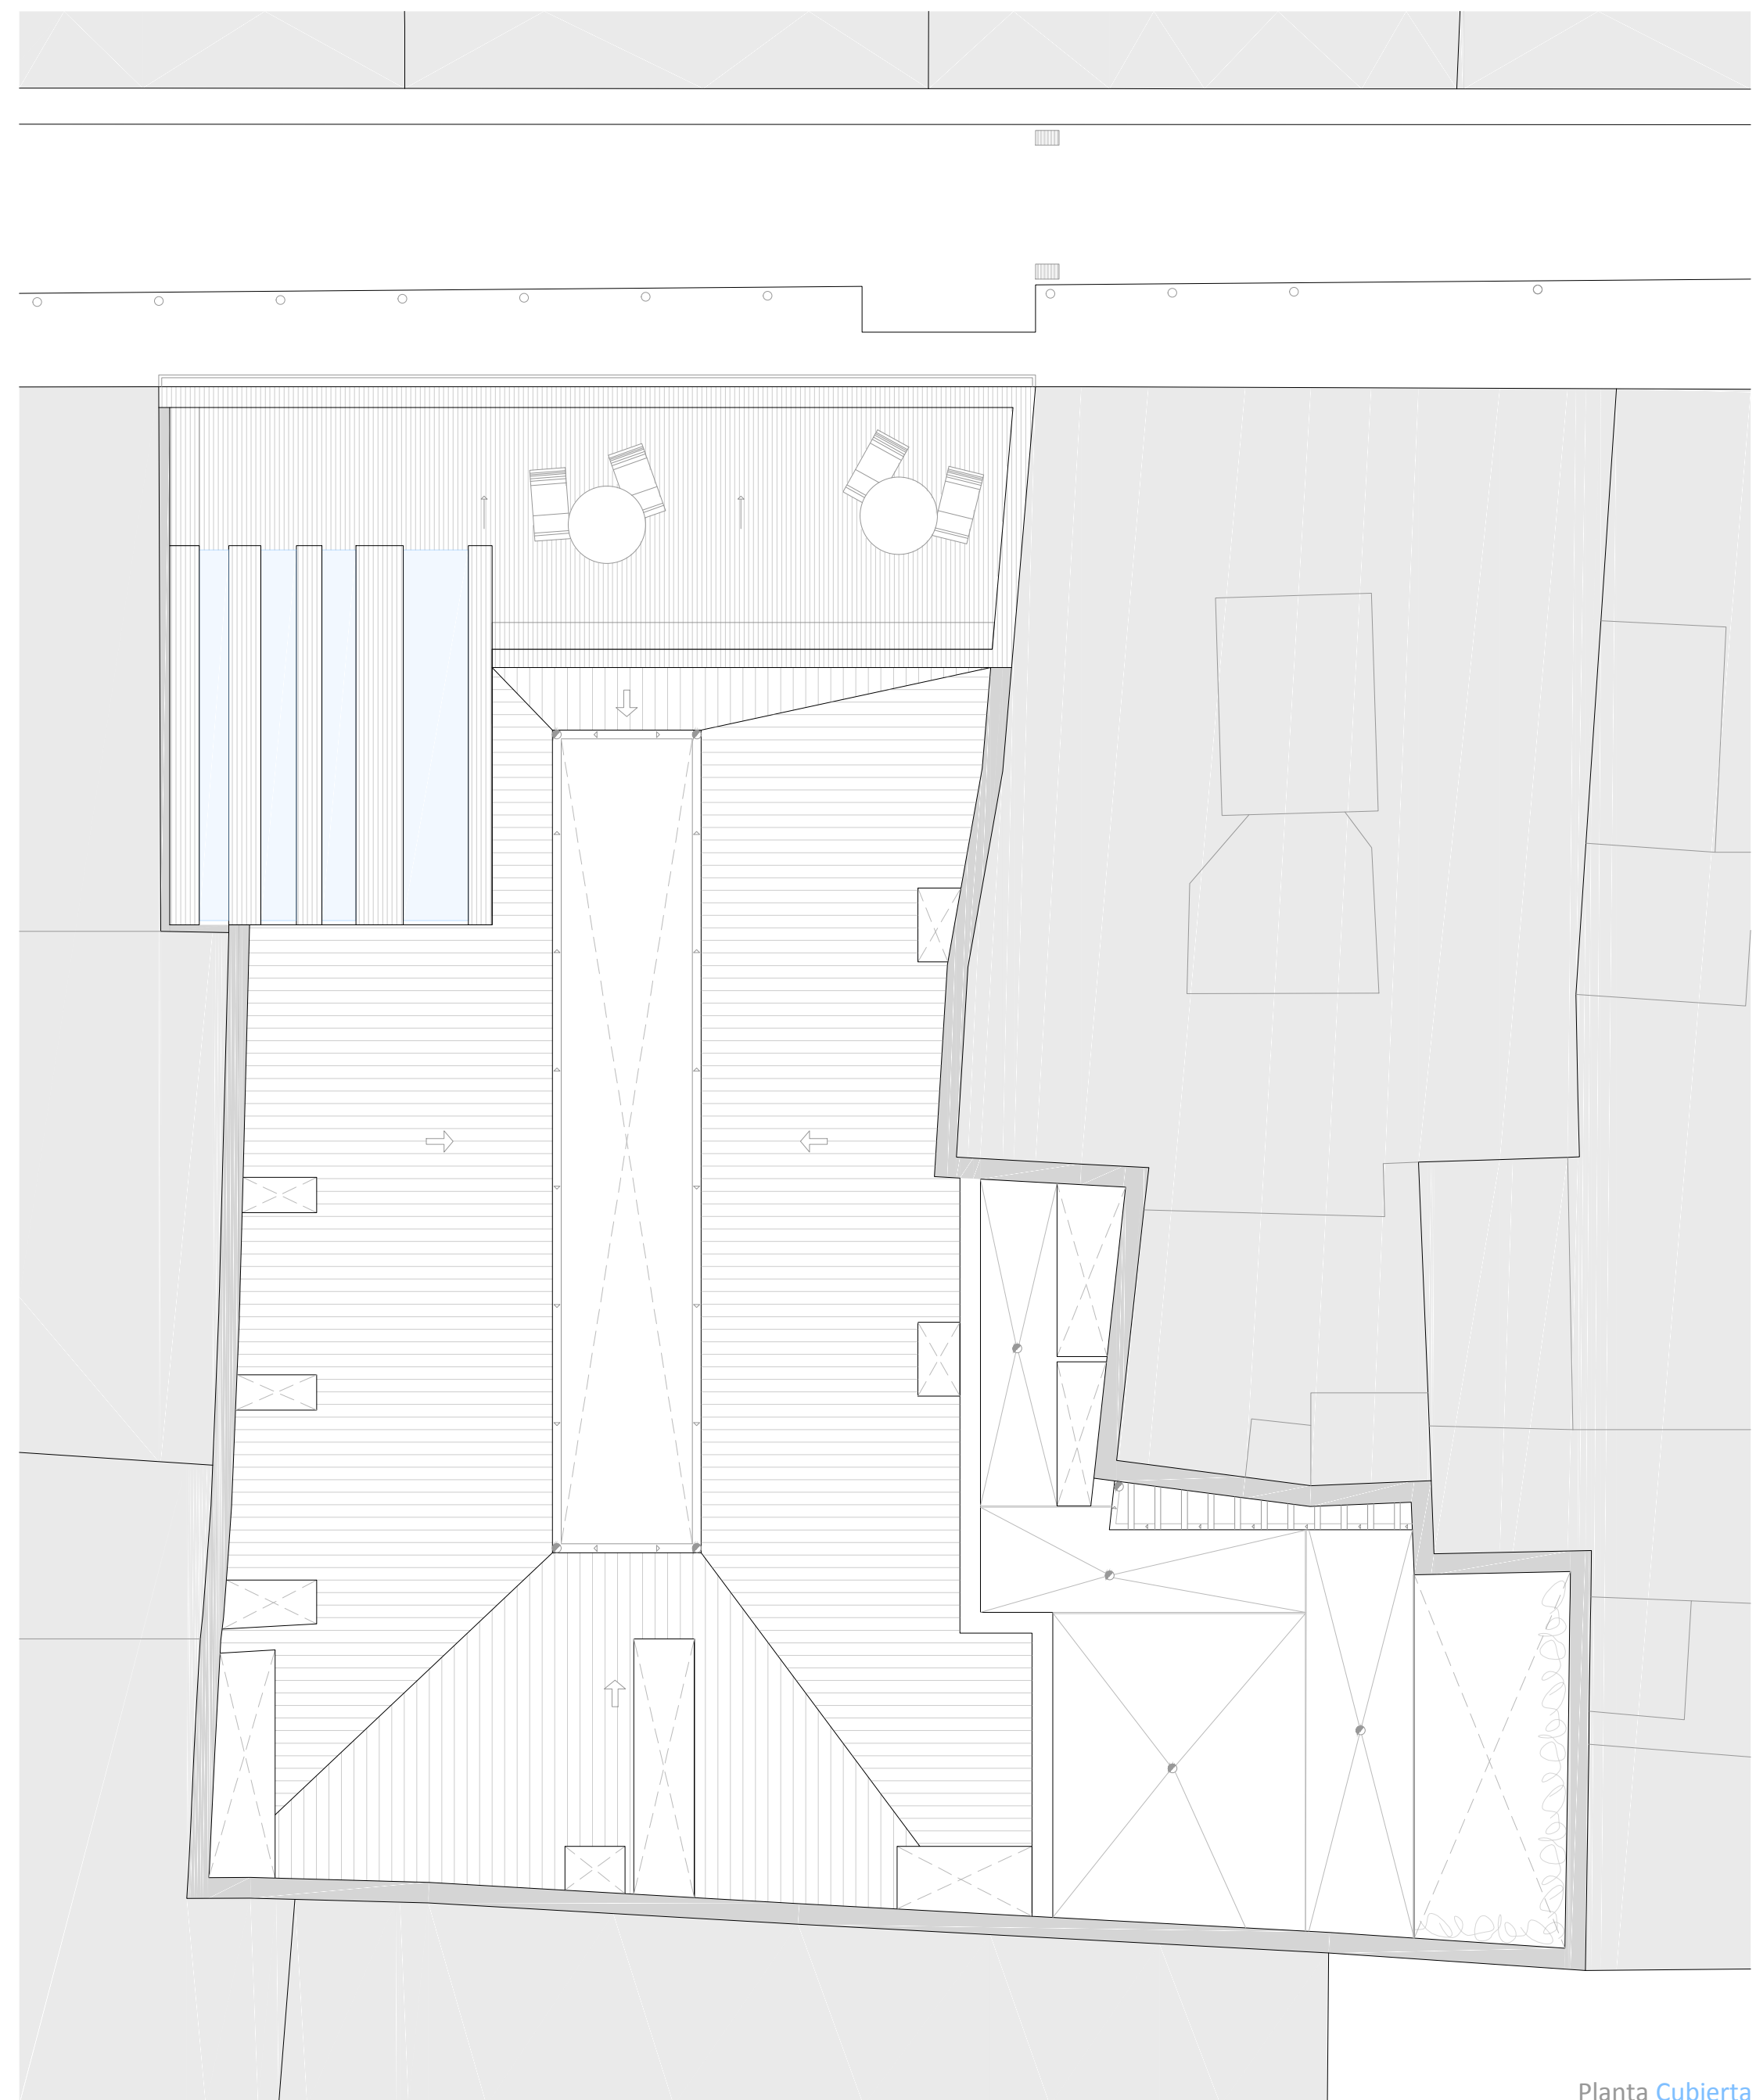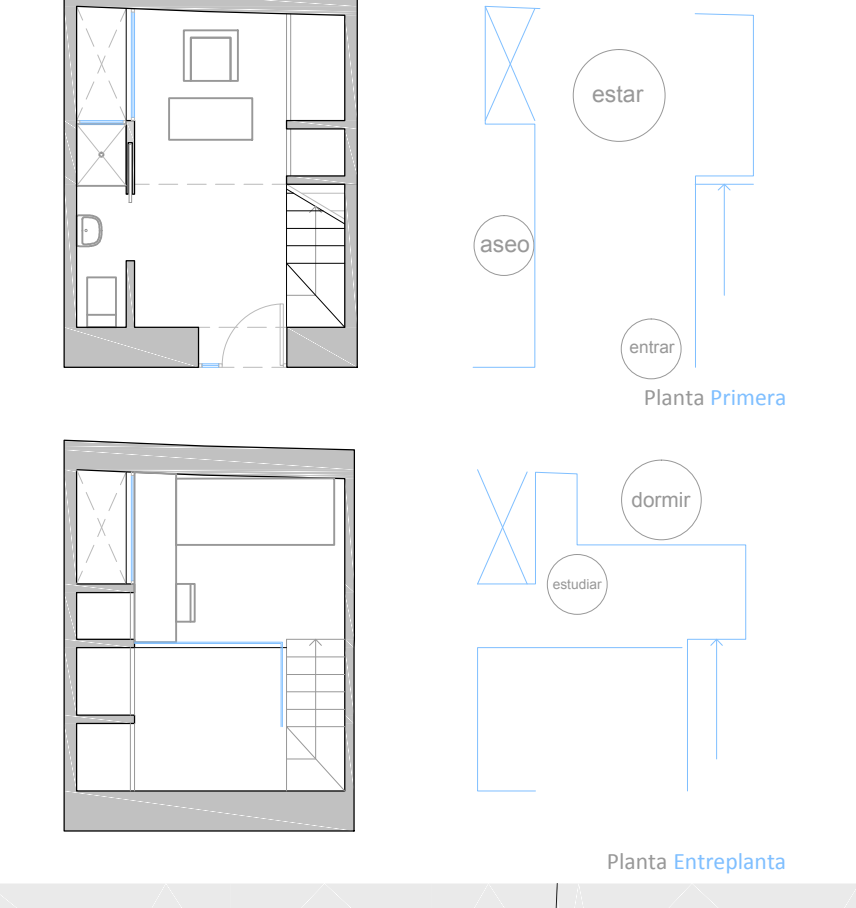

Planta Cubierta



Entre-Planta Primera



Planta Primera




Planta Baja
escala: 1/500



PUERTA DOBLE DE MADERA CON VENTANAS HORIZONTALES Y APLICACIONES DE ACERO INOXIDABLE




ESCALERA DE EXTERIOR, PIELONOS DE MADERA, BARRANDILLA DE TORNOS DE ACERO

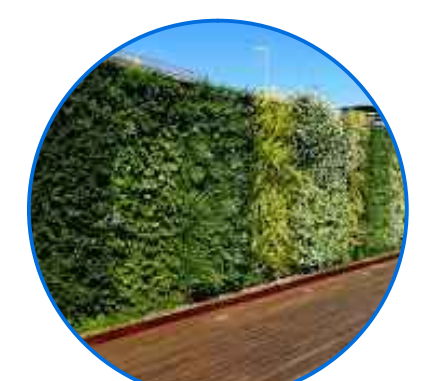

JARDÍN VERTICAL EN PATIOS



PATIOS DE ILUMINACIÓN Y VENTILACIÓN EN INTERIOR DE HABITACIONES

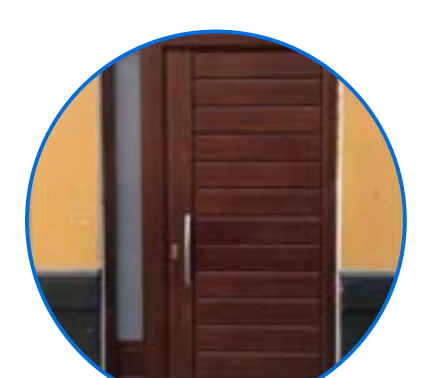

DESIÑO DE PUERTAS, MADERA OSCURA Y COSTA DE VIDRO TEMPLADO




DOBLE ALTURA EN HABITACIONES, PAVIMENTO DE MADERA OSCURA Y BARRANDILLA DE VIDRO



CAJA DE CERRAMIENTO DE HIELO ESCALERA, COMBINACIÓN MADERA OSCURA (F50) Y VIDRO (parte inferior para ventilación del patio inferior)





PAVIMENTO DE MADERA TIPO EXTERIOR PARA TERRAZA

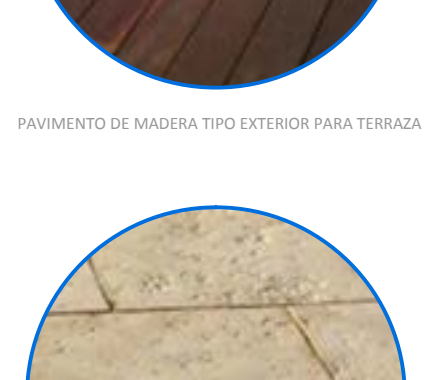

PAVIMENTO TIPO MÉRIDA, GALERÍA Y ZONAS COMUNES

CORRAL FRAY DIEGO DE CÁDIZ, 18


RESIDENCIA DE ESTUDIANTES

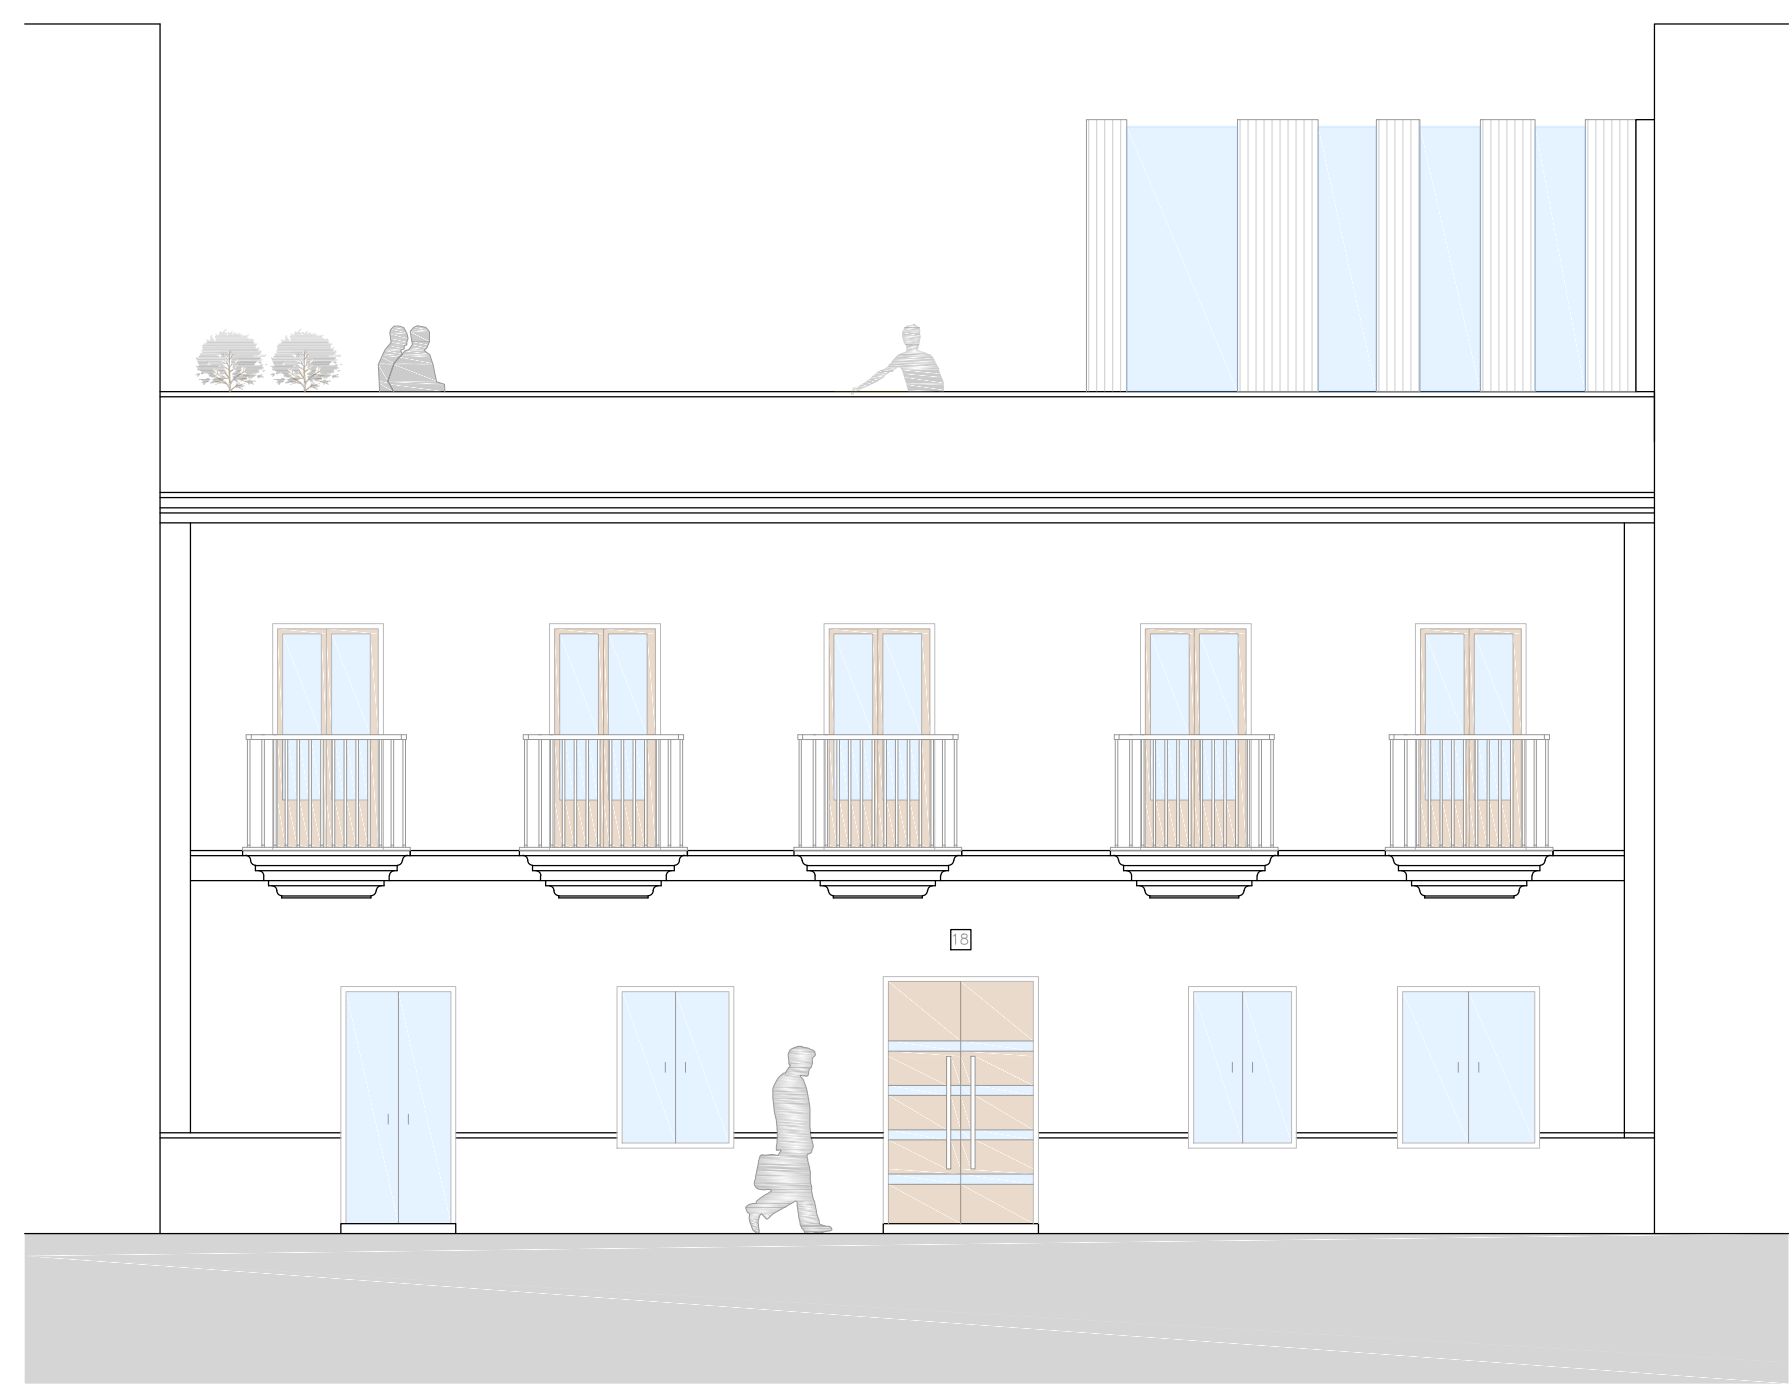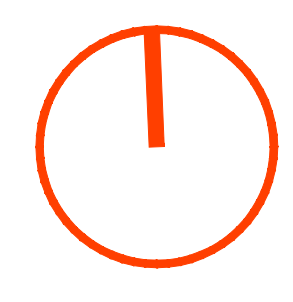


ALZADO FACHADA PRINCIPAL




VISTA 1 FACHADA PRINCIPAL

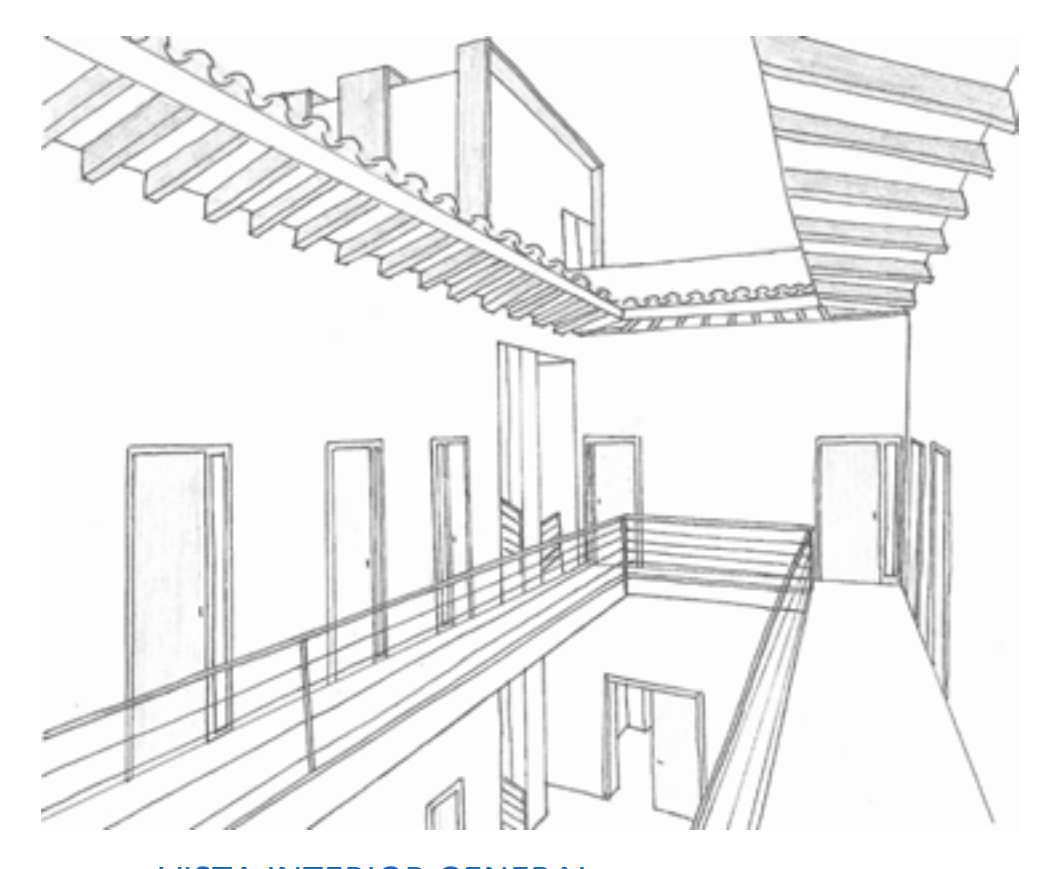


VISTA 2 VISTA INTERIOR GENERAL

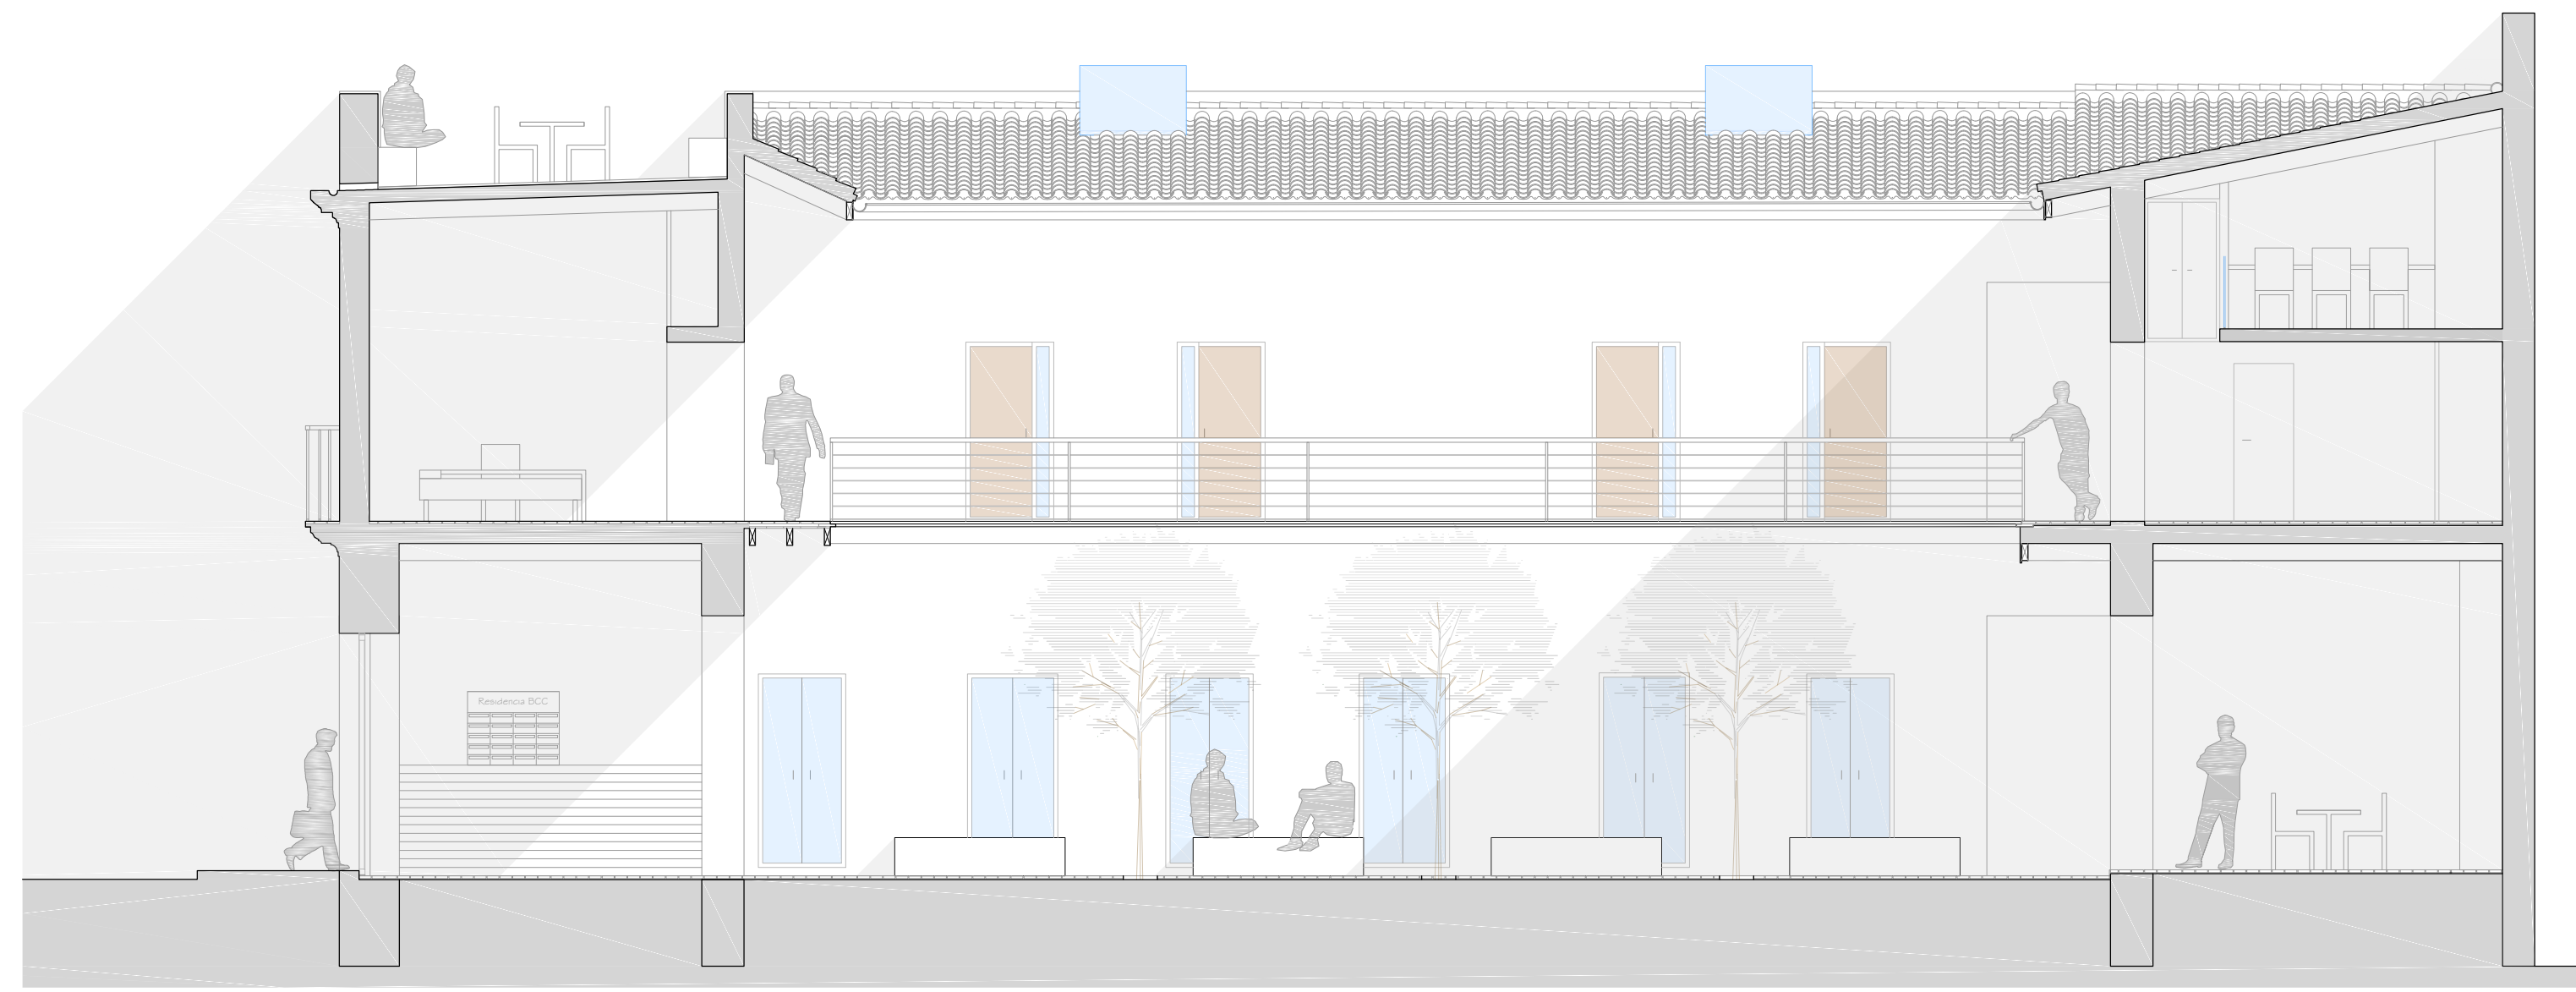

SECCIÓN A-A'

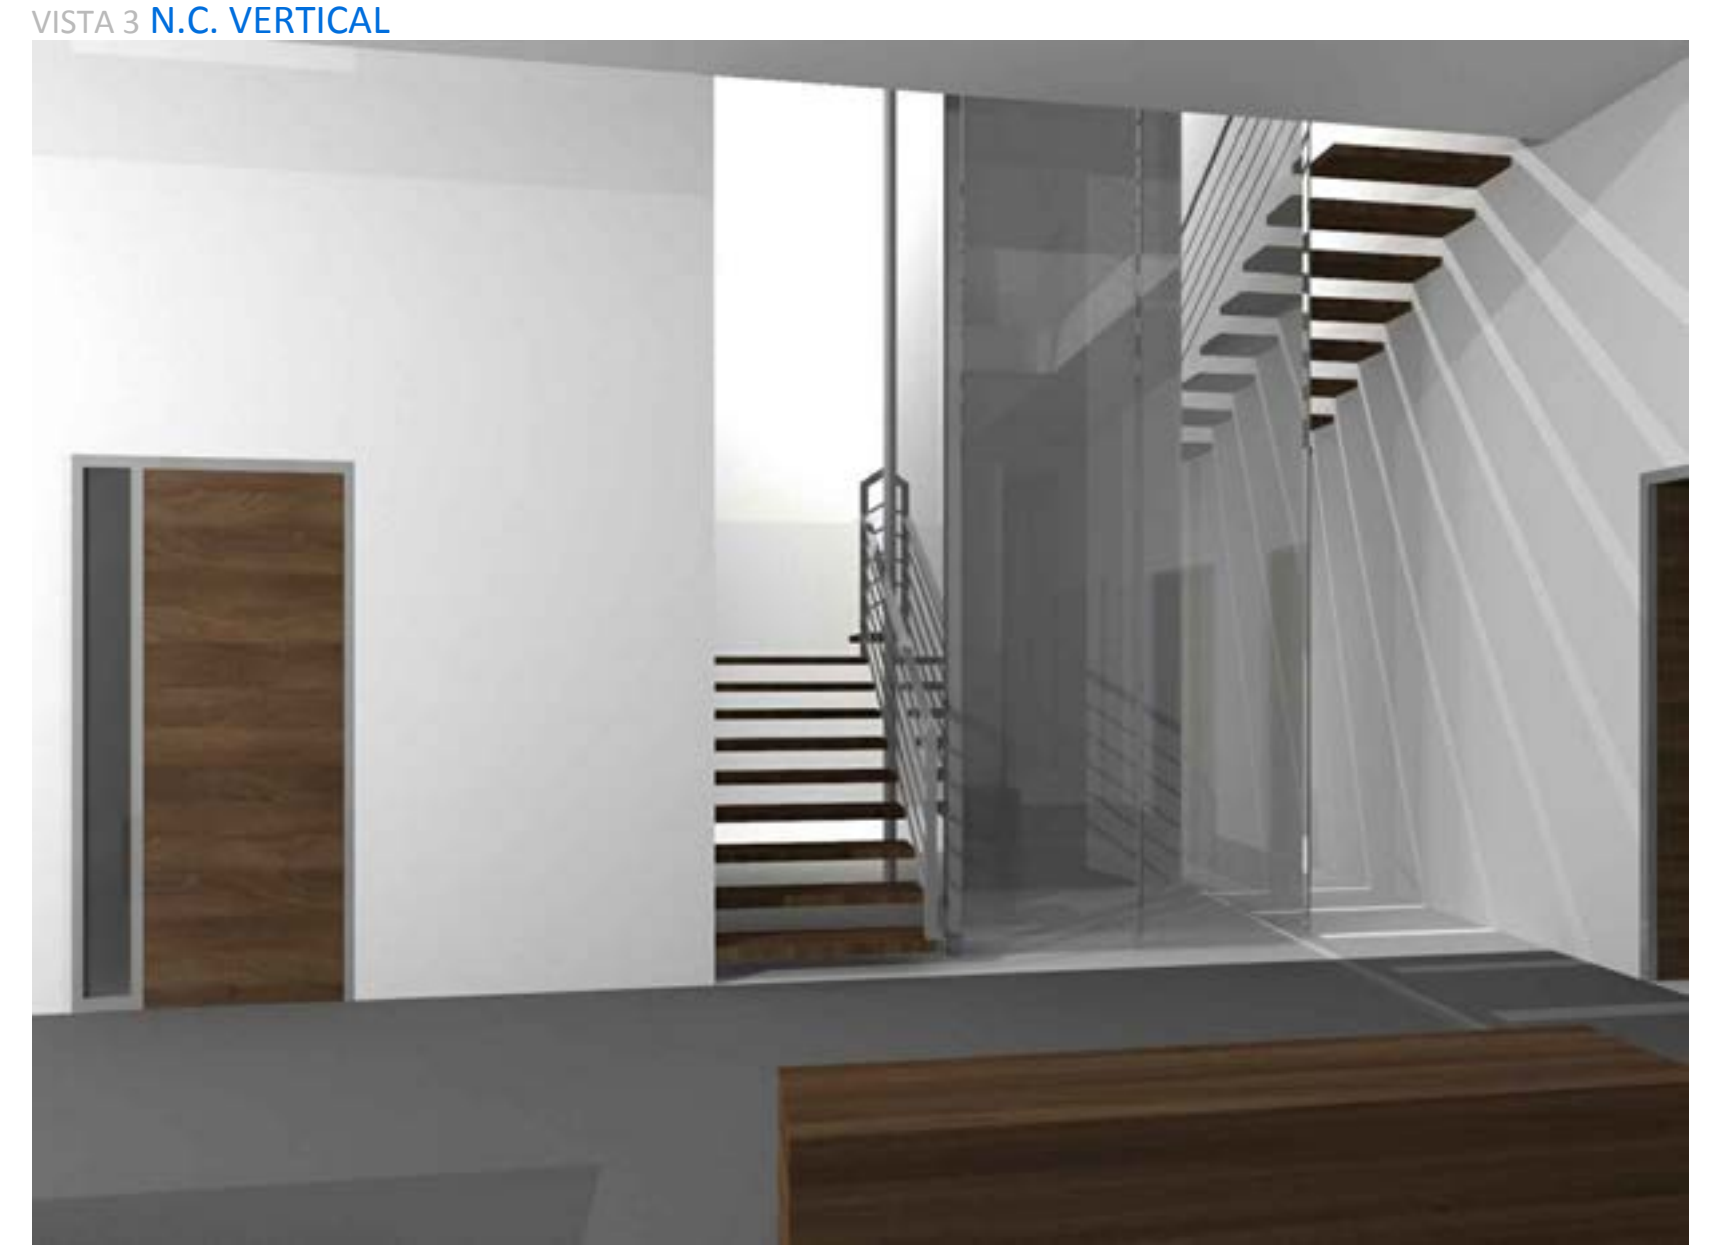


VISTA 3 N.C. VERTICAL

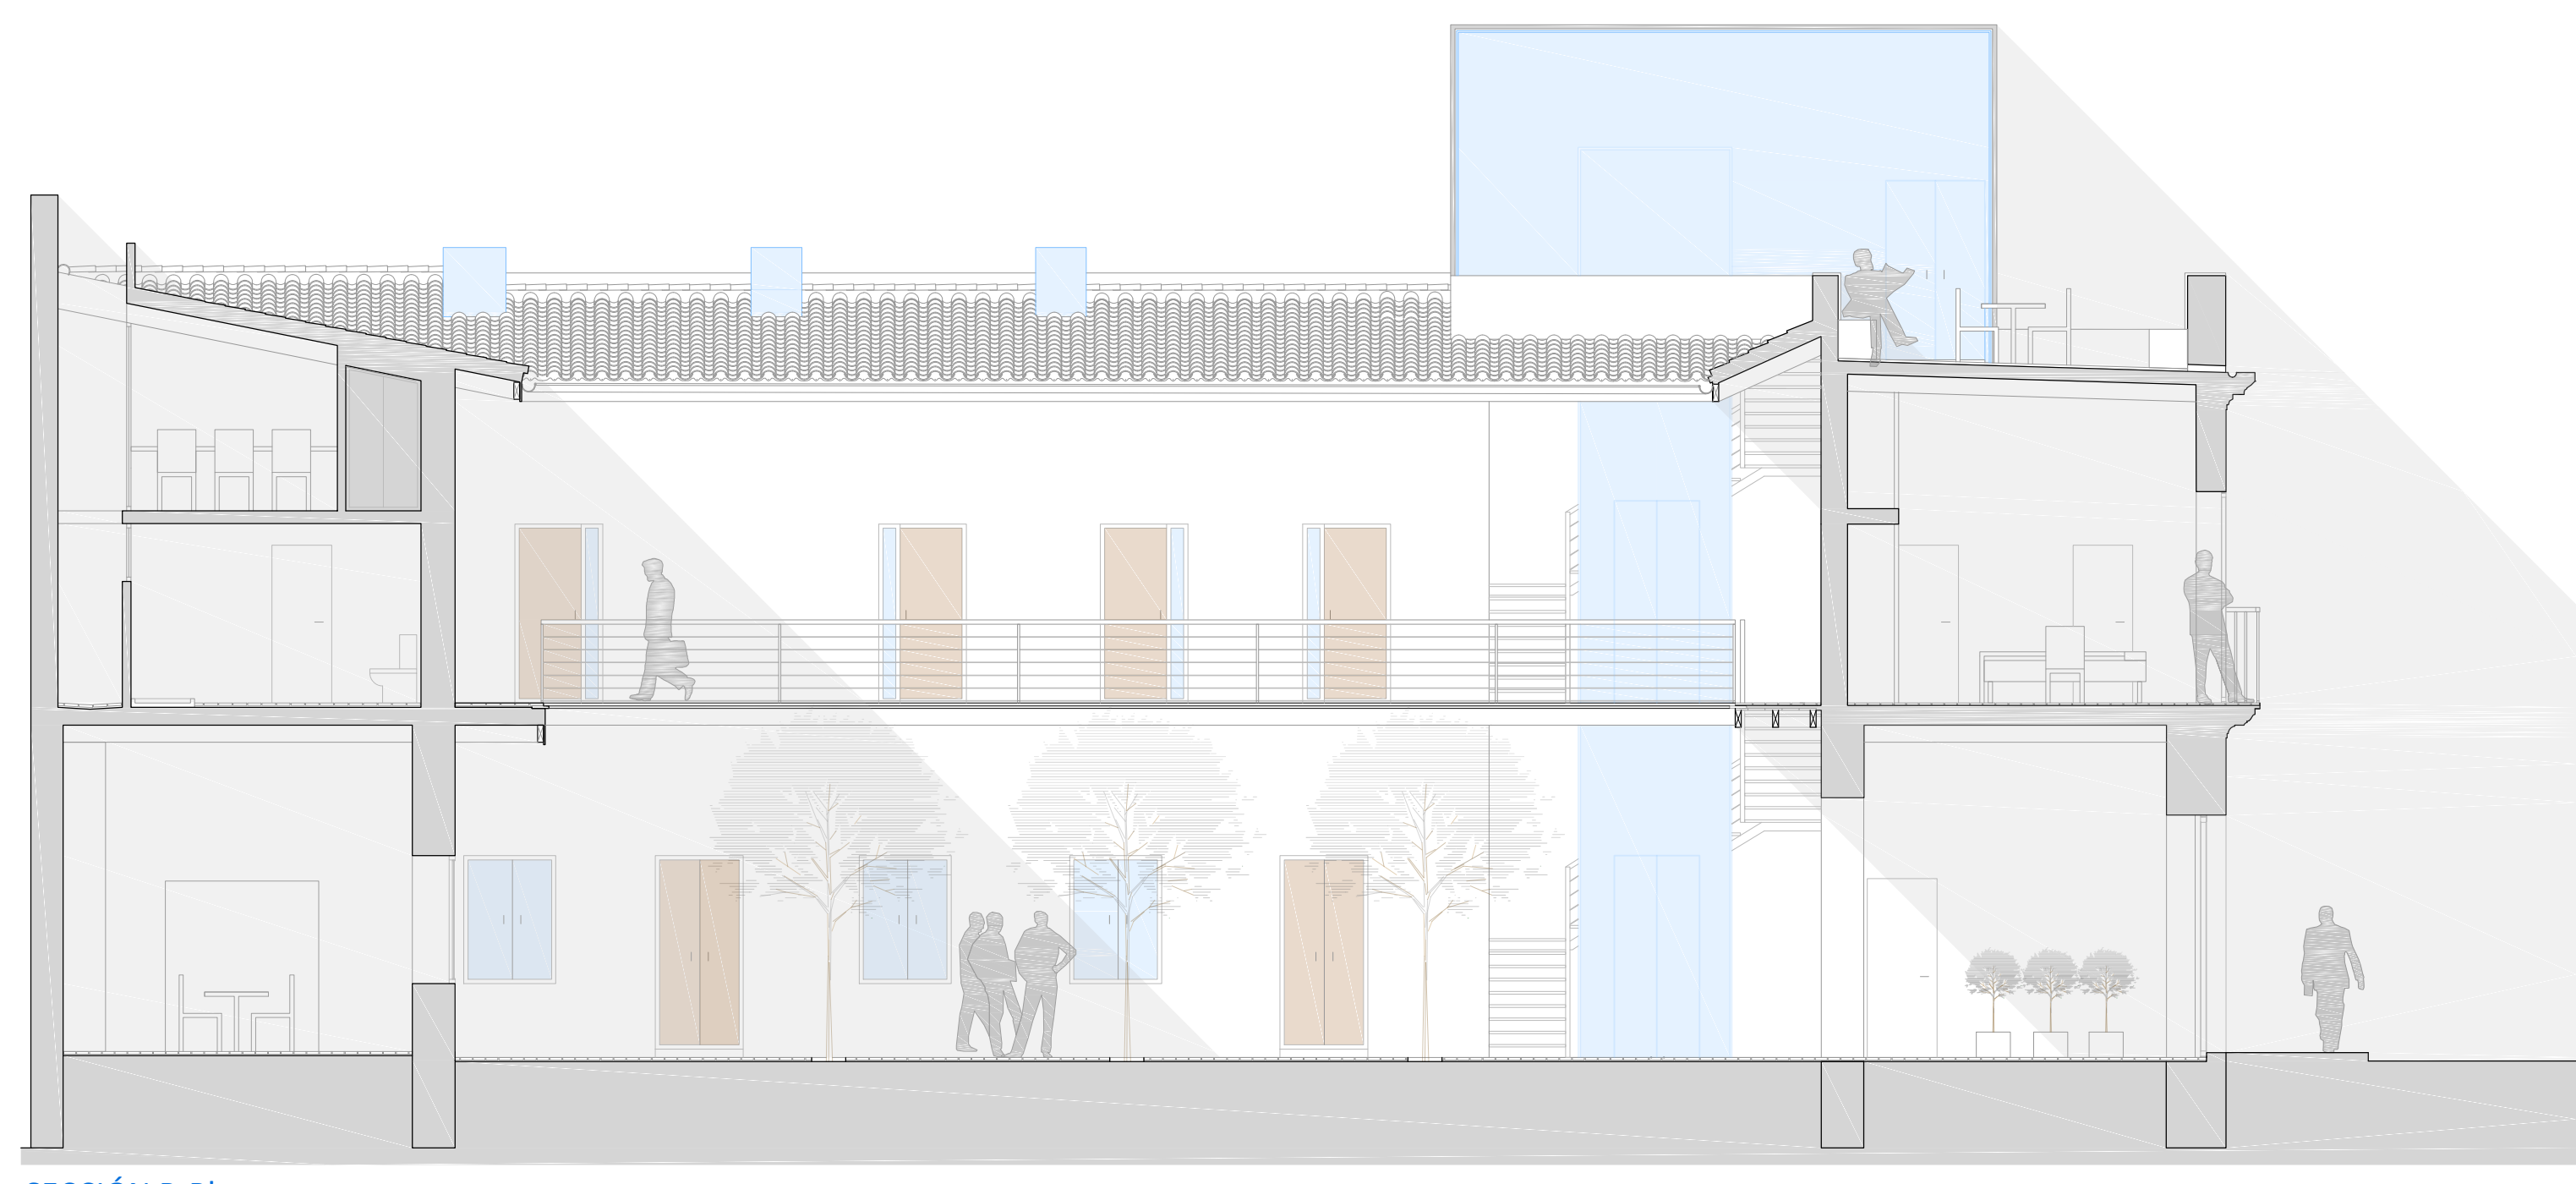

SECCIÓN B-B'




VISTA 4 CASTILLETE

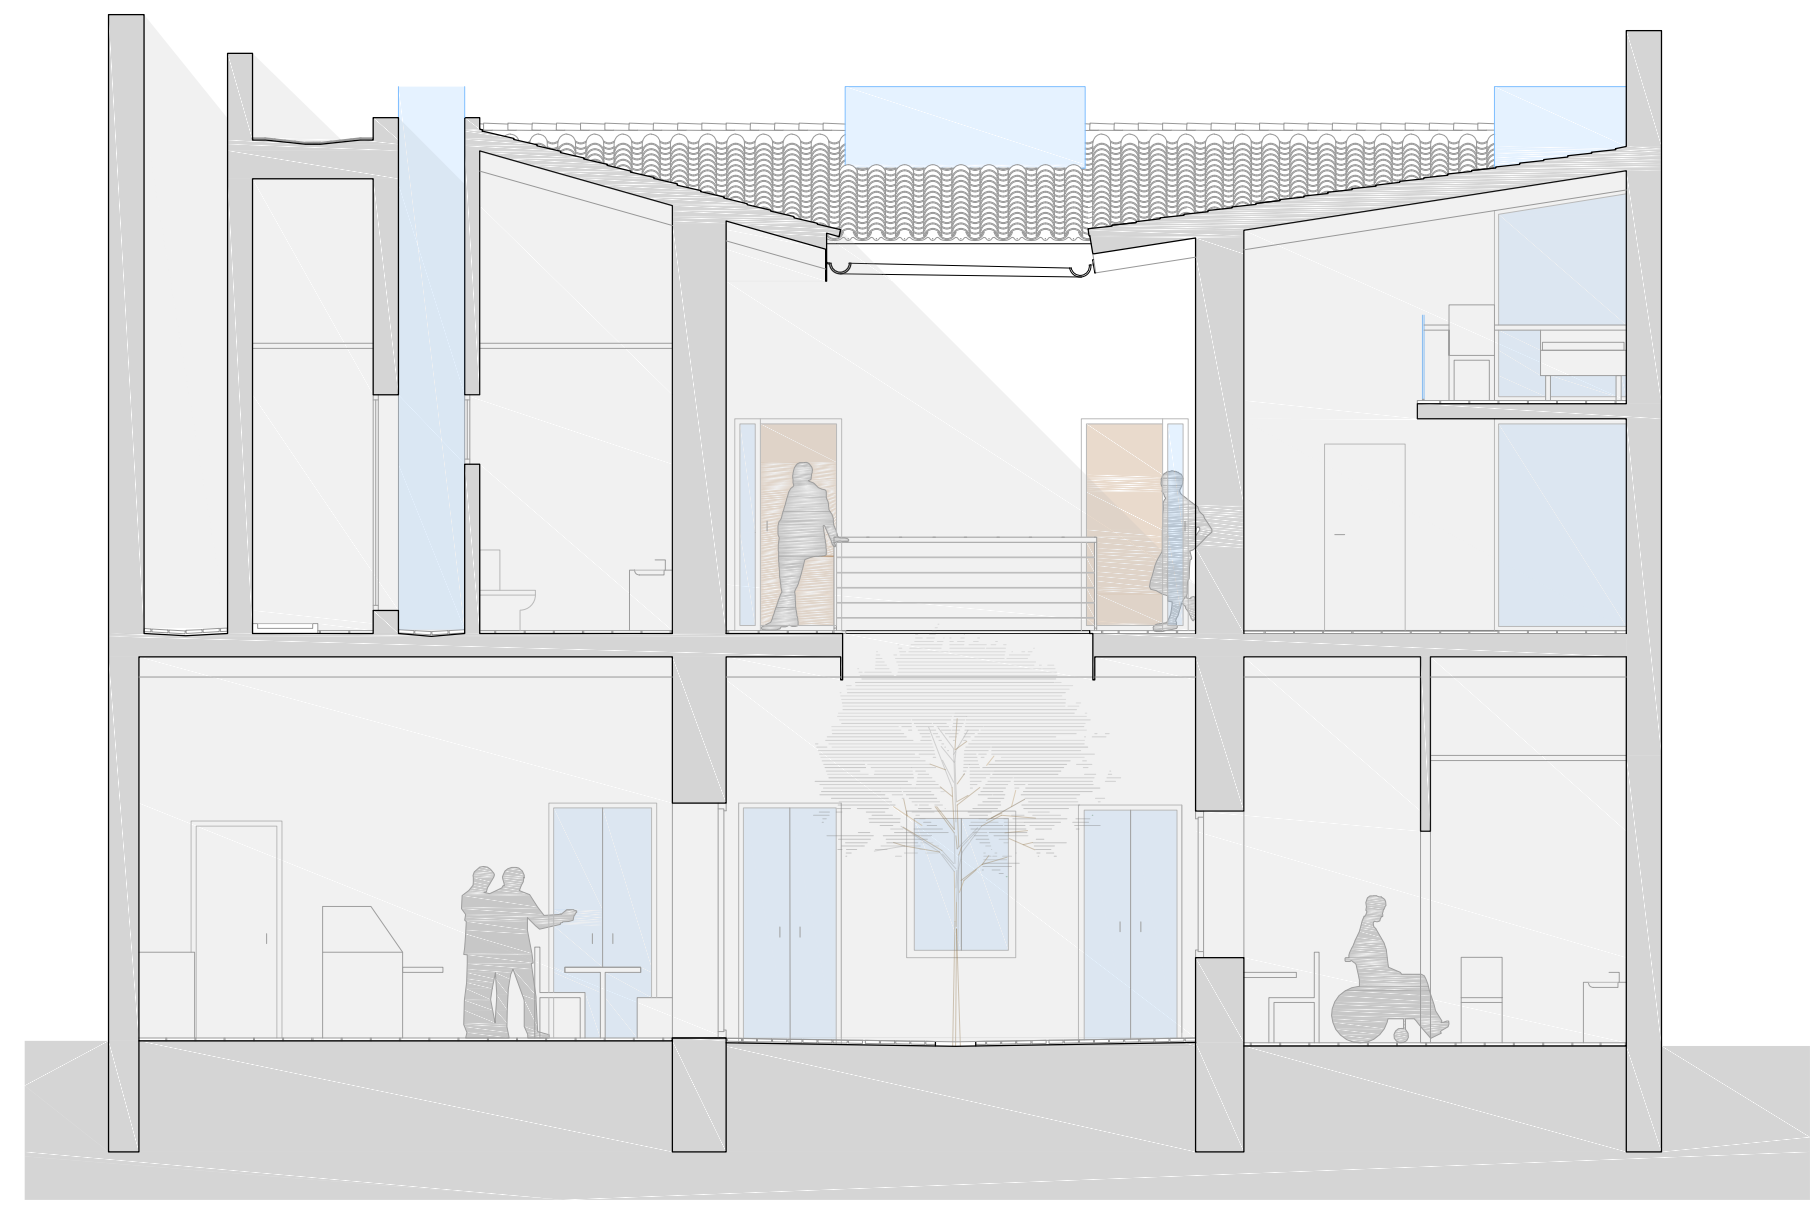

SECCIÓN C-C'



VISTA 5 INTERIOR HABITACIÓN TIPO

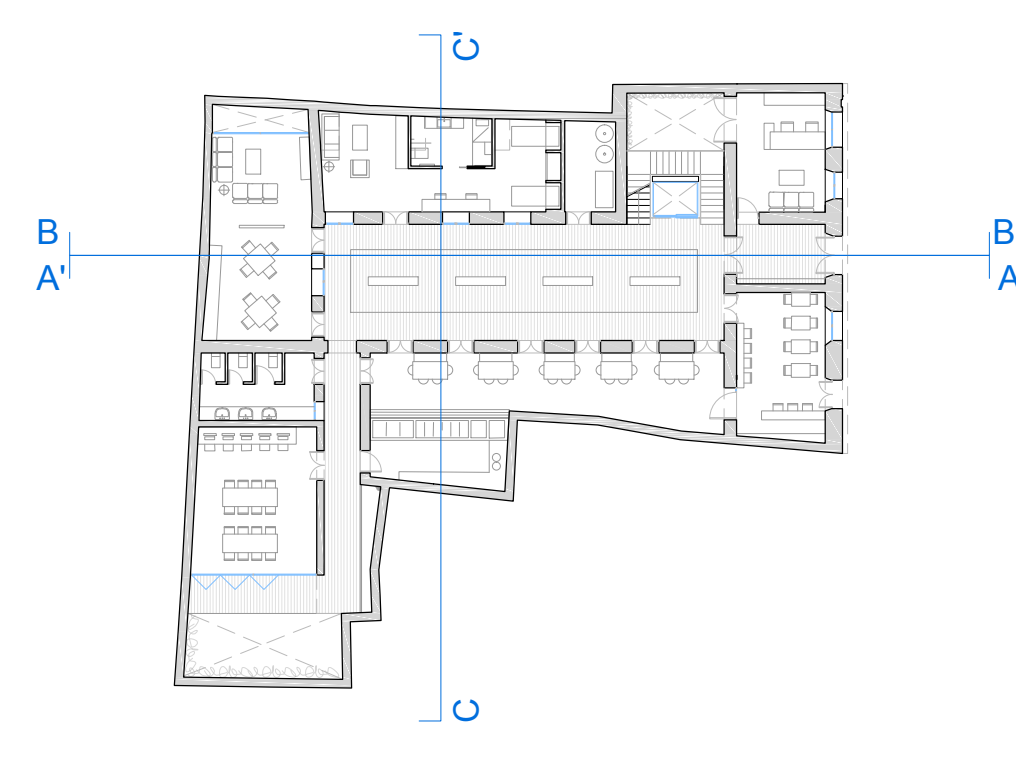

0 0,75 1,5m
escala: 1/75