CORRAL FRAY DIEGO DE CÁDIZ, 18

DEGUSTAR EN LAS ALTURAS

PROPUESTA INDIVIDUAL 1
ZONAS COMUNES

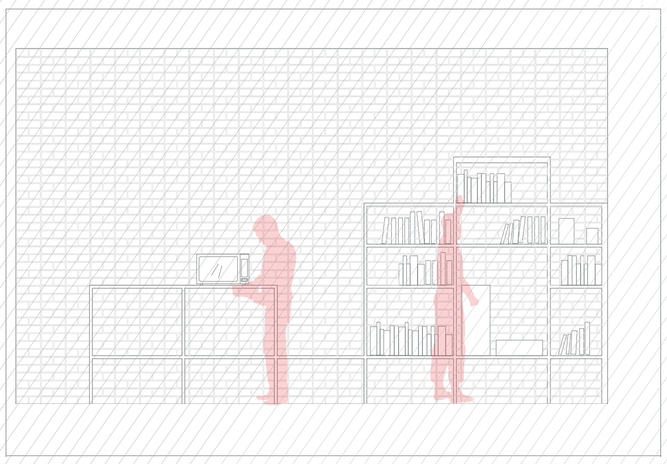

ESQUEMA SECCION TRANSVERSAL

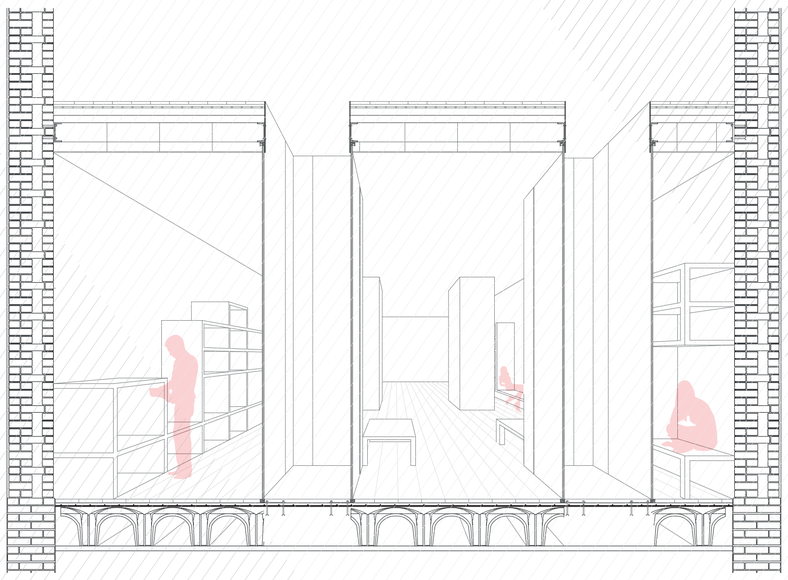

SECCION TRANSVERSAL

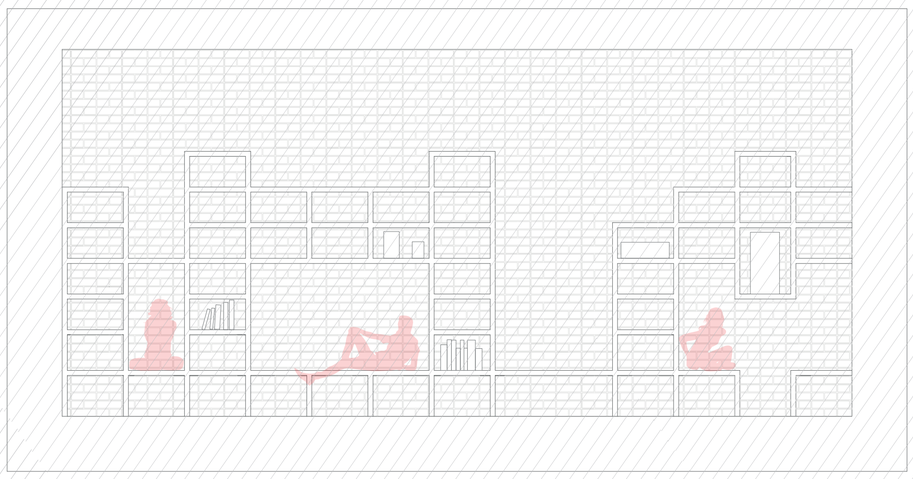

ESQUEMA SECCION LONGITUDINAL

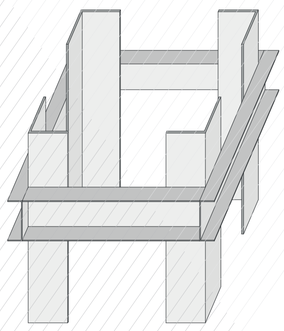

Esquema estructura hueco

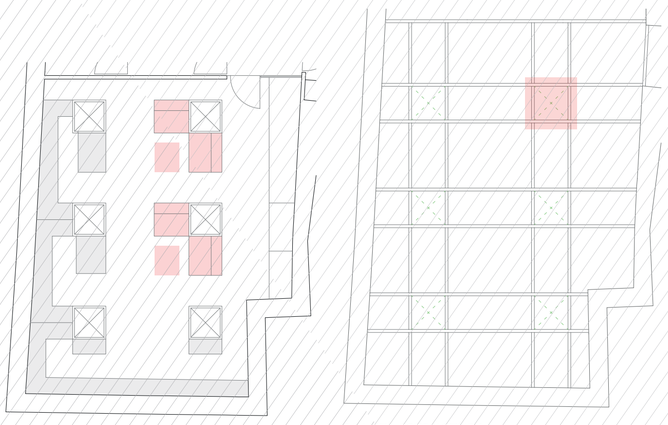

PLANTA ESTRUCTURA

Zona de estanterías perimetral

Zona de sofás central

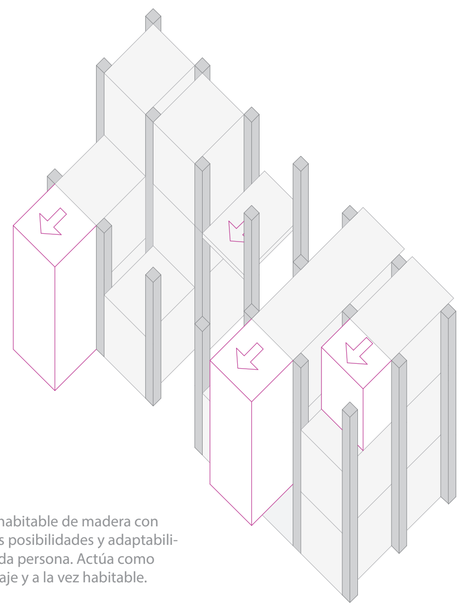

Mueble habitable de madera con múltiples posibilidades y adaptabilidad a cada persona. Actúa como alamcenaje y a la vez habitable.

PROPUESTA INDIVIDUAL 2
NÚCLEO HABITACIÓN

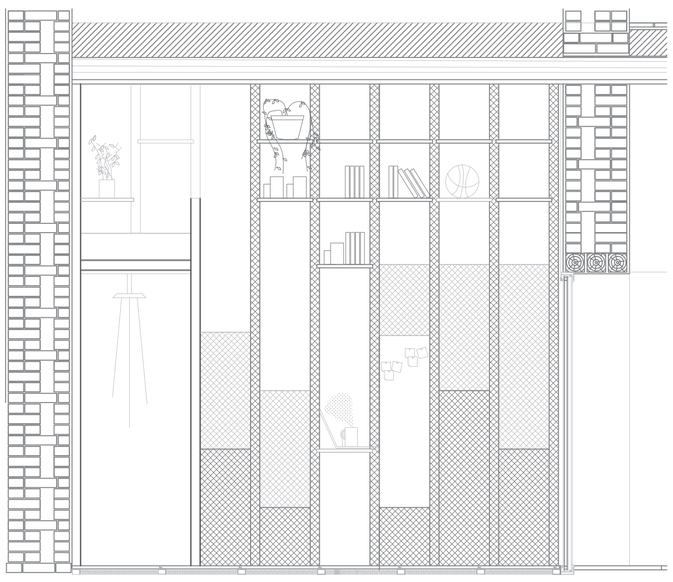

SECCION TRANSVERSAL

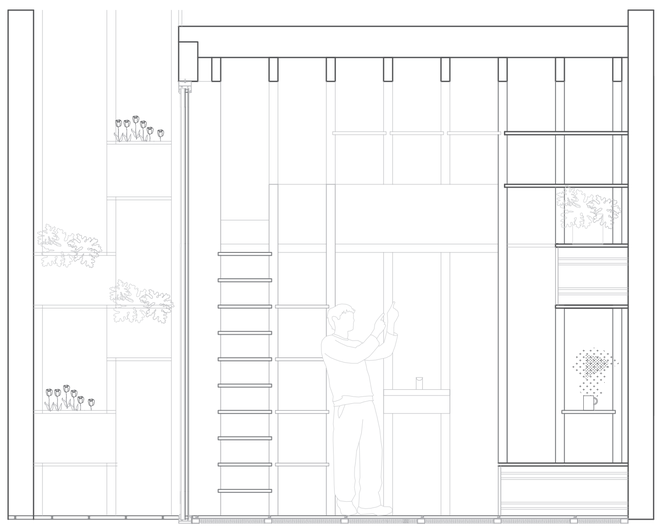

SECCION LONGITUDINAL

PROPUESTA INDIVIDUAL 3
TIENDA GOURMET + RECEPCIÓN

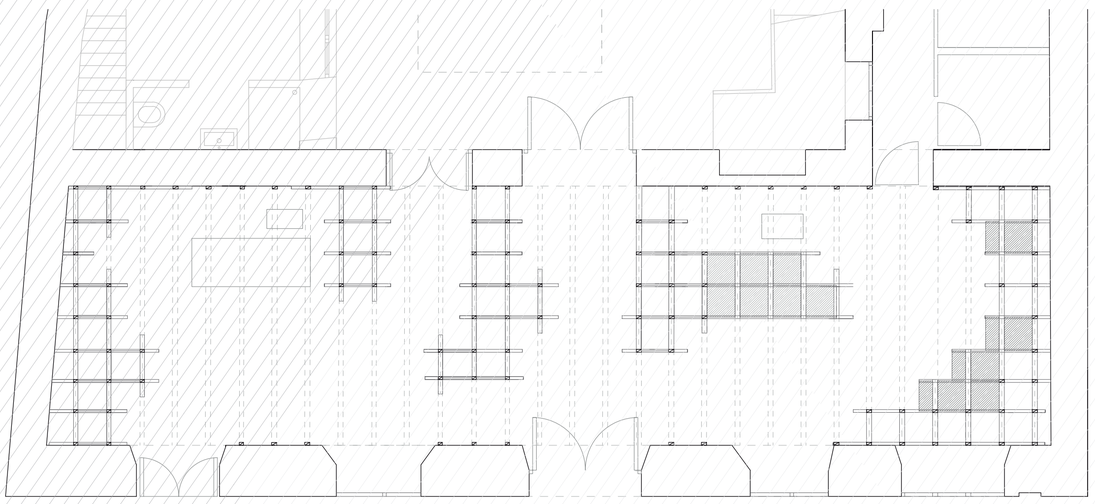

DETALLE PLANTA

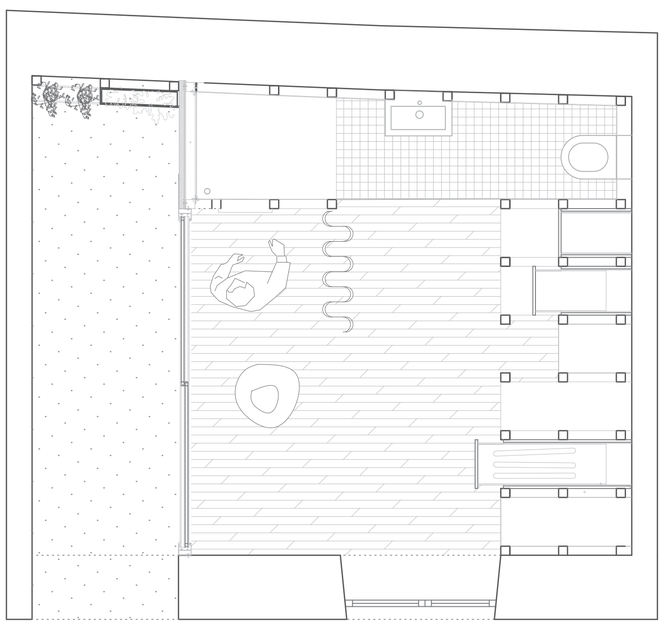

DETALLE PLANTA

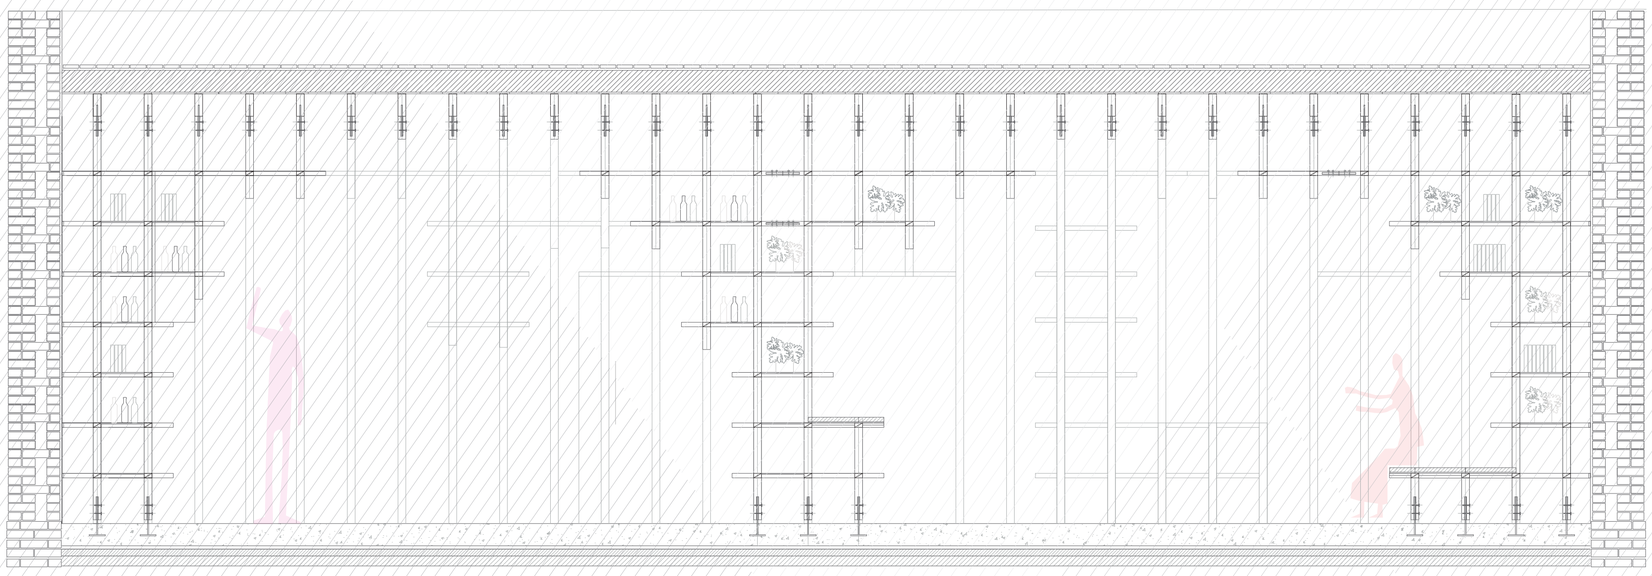

SECCION LONGITUDINAL

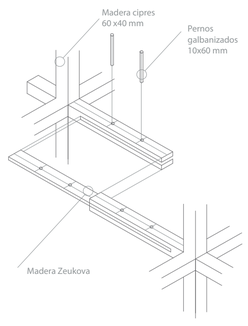

JUNTA CLAVE ENTRE MÓDULOS
ESCALA 1-16

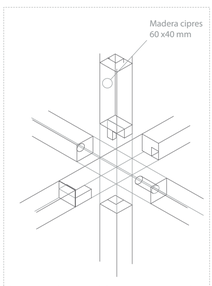

Se muestra la union del sistema estructural explotada. Se puede ver que esta conformada por tres piezas. Dos de estas poseen el mismo tipo de corte en forma de L, y el otro posee un corte circular.

DETALLE DE UNIÓN
ESCALA 1-16

ARTURO OLLERO CARRILLO - CARLOS ORIHUELA GARCÍA - IÑAKI VARGAS ALBISUA

TALLER DE ARQUITECTURA 6.- REHABILITACIÓN. CURSO 2014-15 GRUPO 4.05

CORRAL FRAY DIEGO DE CÁDIZ, 18

DEGUSTAR EN LAS ALTURAS

La cubierta nos posibilita de un espacio privilegiado en el corral, tanto para los huespedes hoteleros como para los comensales. Intentando respetar la naturaleza y la formalidad de la cubierta presente y las azoteas se aprovechan las pastillas extremas comunicadas entre sí mediante una pasarela. Esta zona queda bajo una cubierta que identifica nuestra intervenci'on y cose ambos espacios. Esta cubierta propone una nueva geometr'ia y materialidad como propuesta contemporanea. La materialidad es chapa de alumino perforada con una geometria triangular y una apariencia porosa

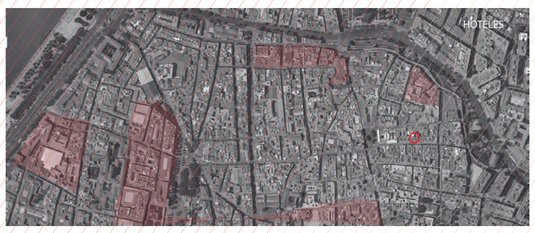

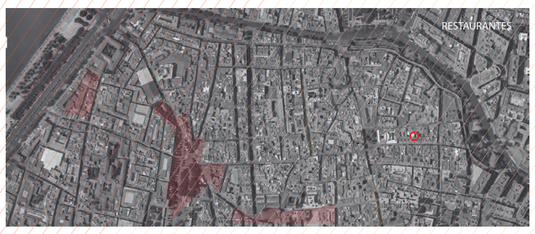

IMAGEN TERRAZA
CUBIERTA CHAPA PERFORADA

PLANTA BAJA ESCALA 1-100

PLANTA PRIMERA ESCALA 1-100

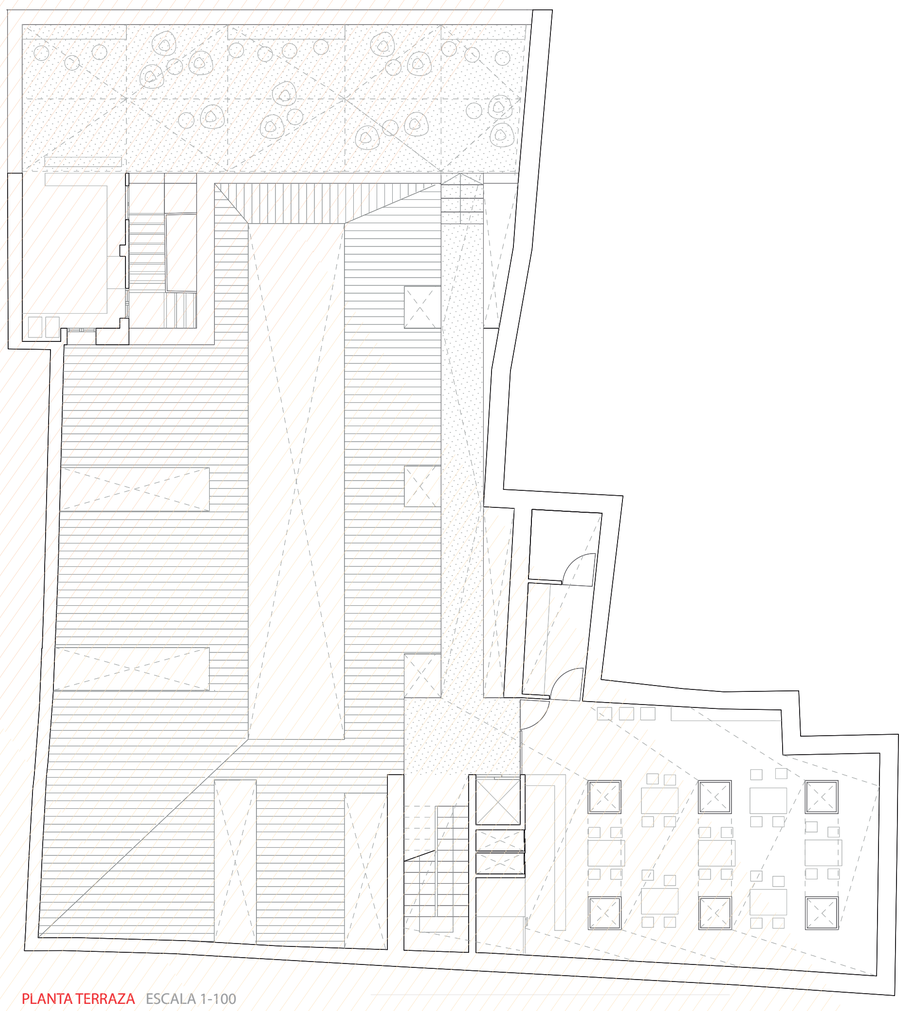

PLANTA TERRAZA ESCALA 1-100

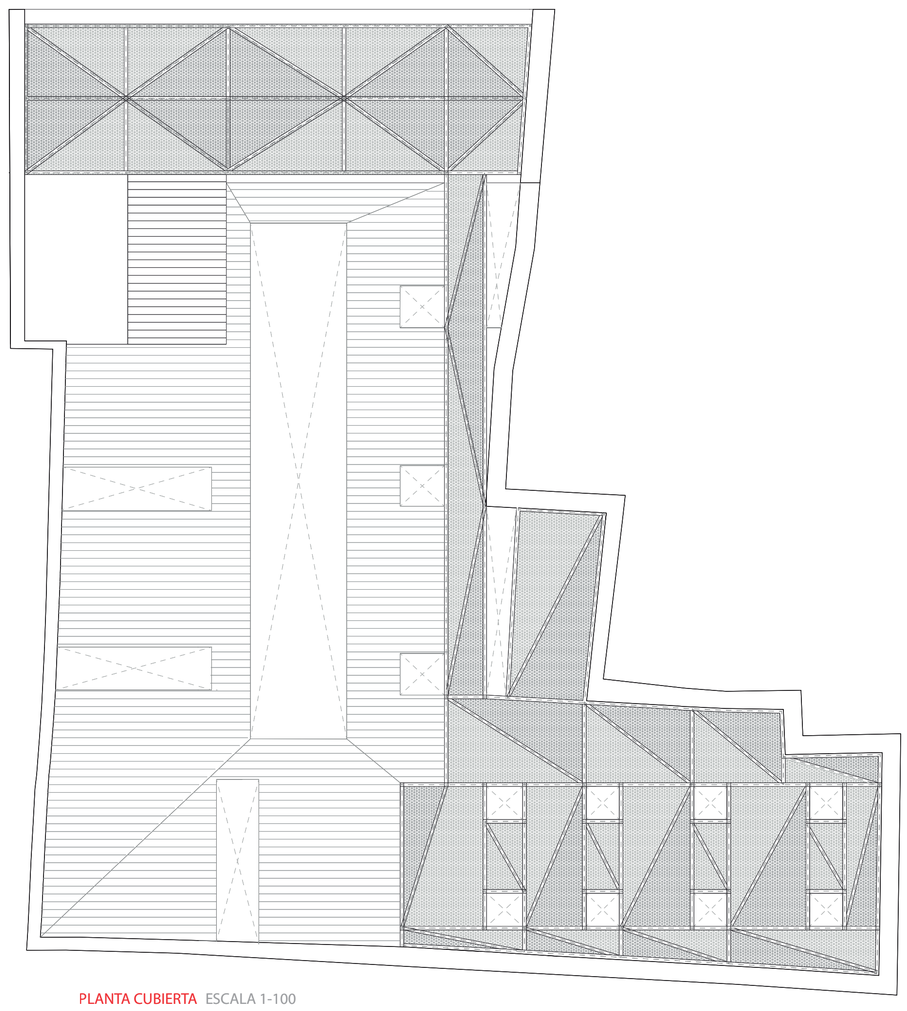

PLANTA CUBIERTA ESCALA 1-100

VOLUMETRIA FINAL
SKETCHUP

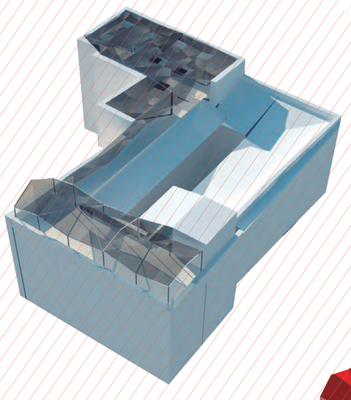

VOLUMETRIA FASE 1,2
SKETCHUP

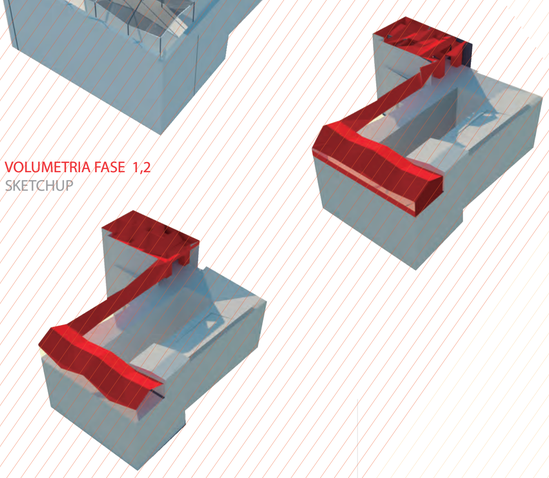

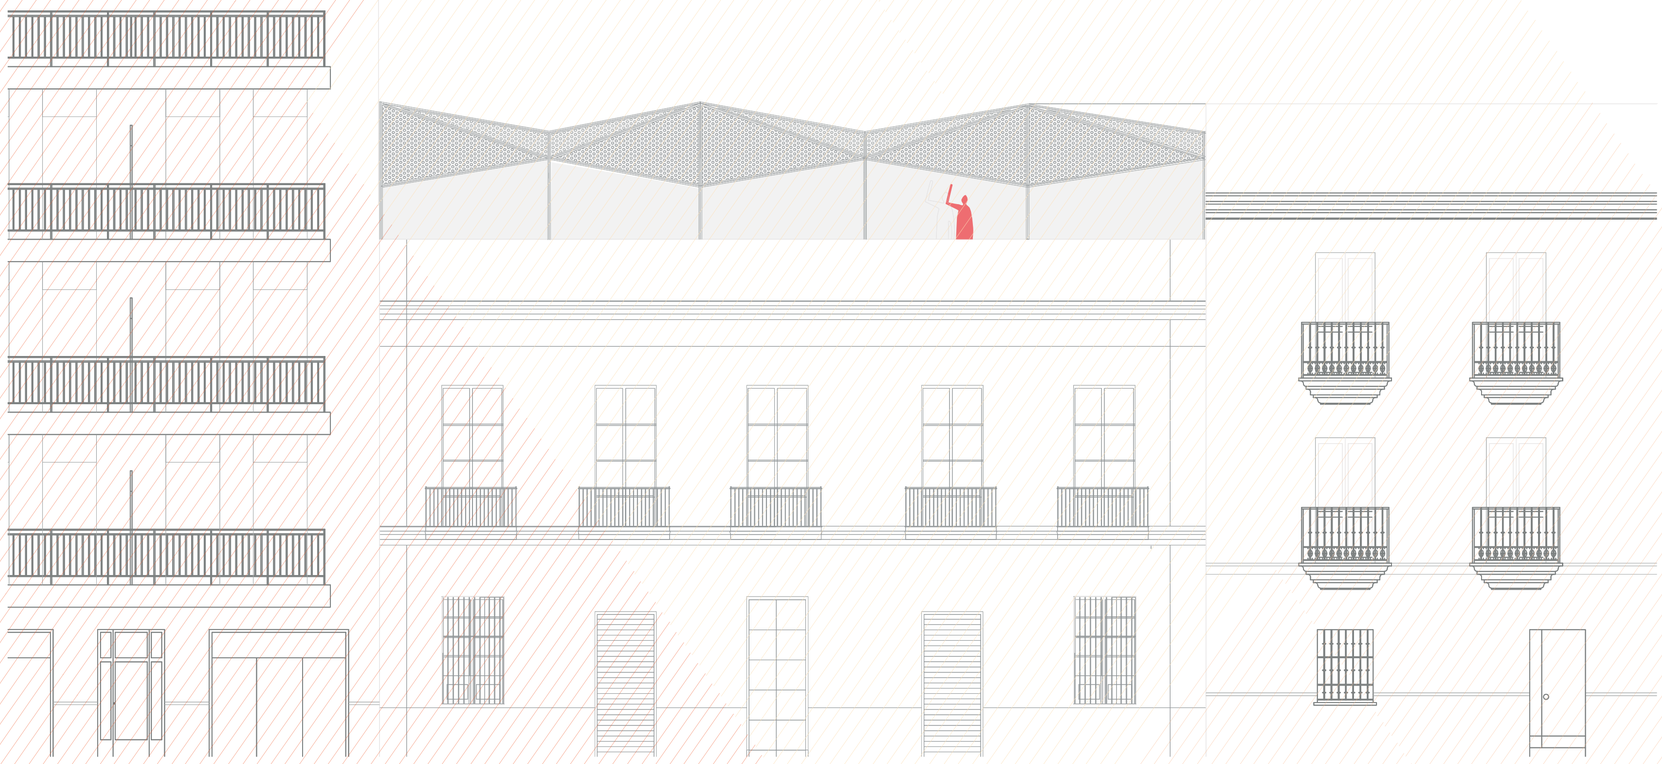

IMAGEN CUBIERTA ALZADO PRINCIPAL

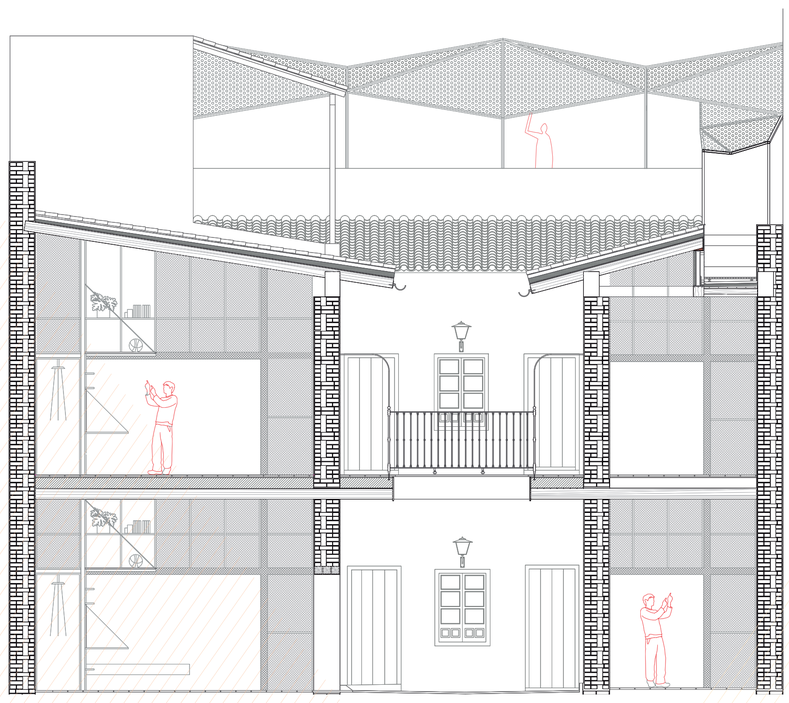

HABITACIÓN +PERGOLA SECCIÓN TRANSVERSAL

ARTURO OLLERO CARRILLO - CARLOS ORIHUELA GARCÍA - IÑAKI VARGAS ALBISUA

TALLER DE ARQUITECTURA 6.- REHABILITACIÓN. CURSO 2014-15 GRUPO 4.05